
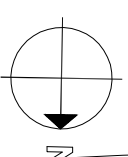
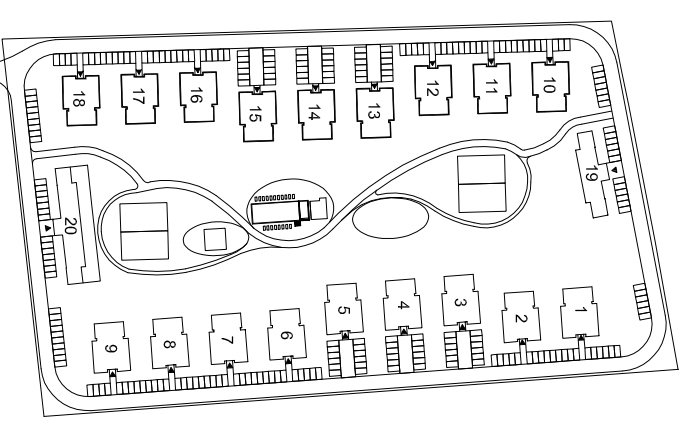



PLAN SYTUACYJNY

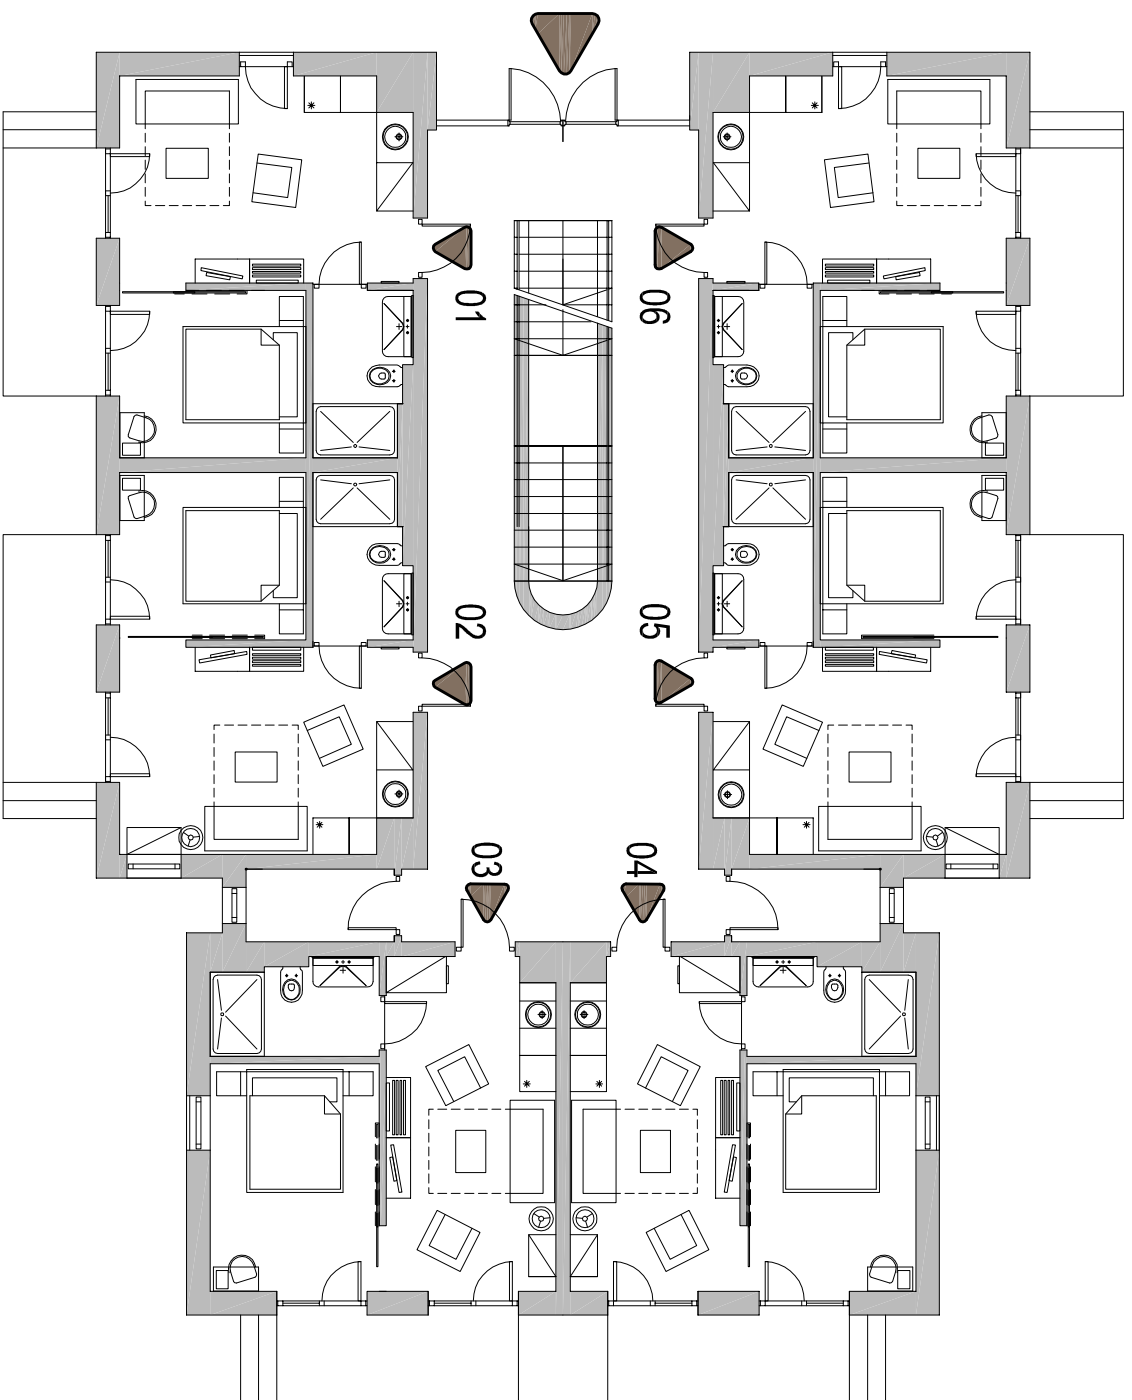

## RZUT PARTERU

Wejście do budynku 

Wejścia do lokali oraz numer lokalu 

UWAGA: WYMIARY I POWIERZCHNIE MOGĄ ULEC ZMIANIE. NA PLANIE PRZEDSTAWIONO PRZYKŁADOWĄ ARANŻACJĘ APARTAMENTU